




OBRAS A INTERVENIR	
1	CELDA DE DESECHOS BIOINFECCIOSOS (a Construir)

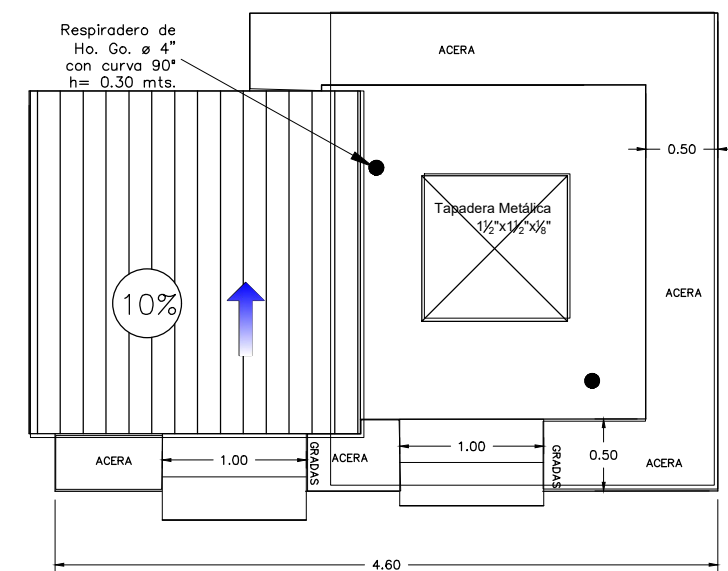


PLANTA DE TECHOS
CELDA DE DESECHOS
BIOINFECCIOSOS

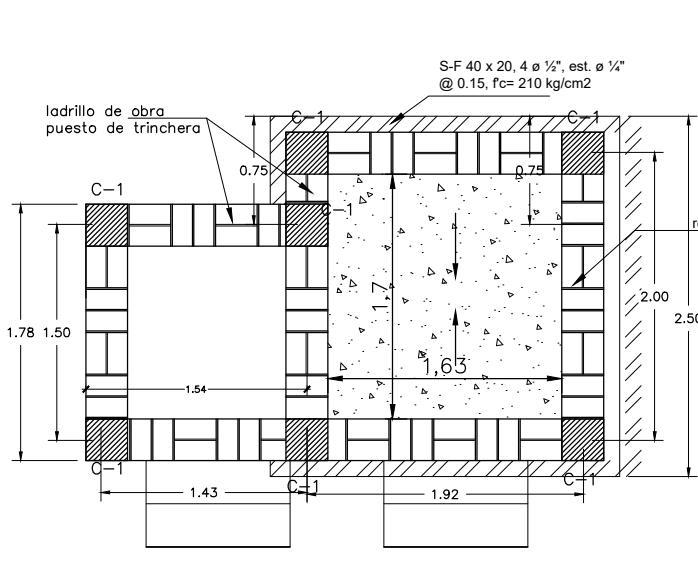


PLANTA ESTRUTURAL
CELDA DE DESECHOS
BIOINFECCIOSOS

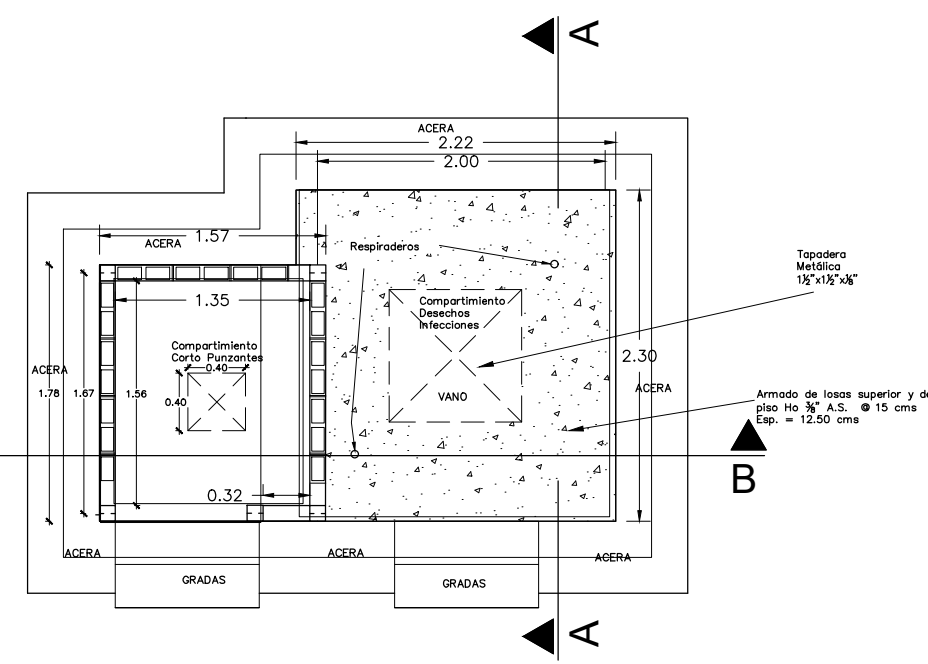

PLANTA ARQUITECTONICA
CELDA DE DESECHOS
BIOINFECCIOSOS

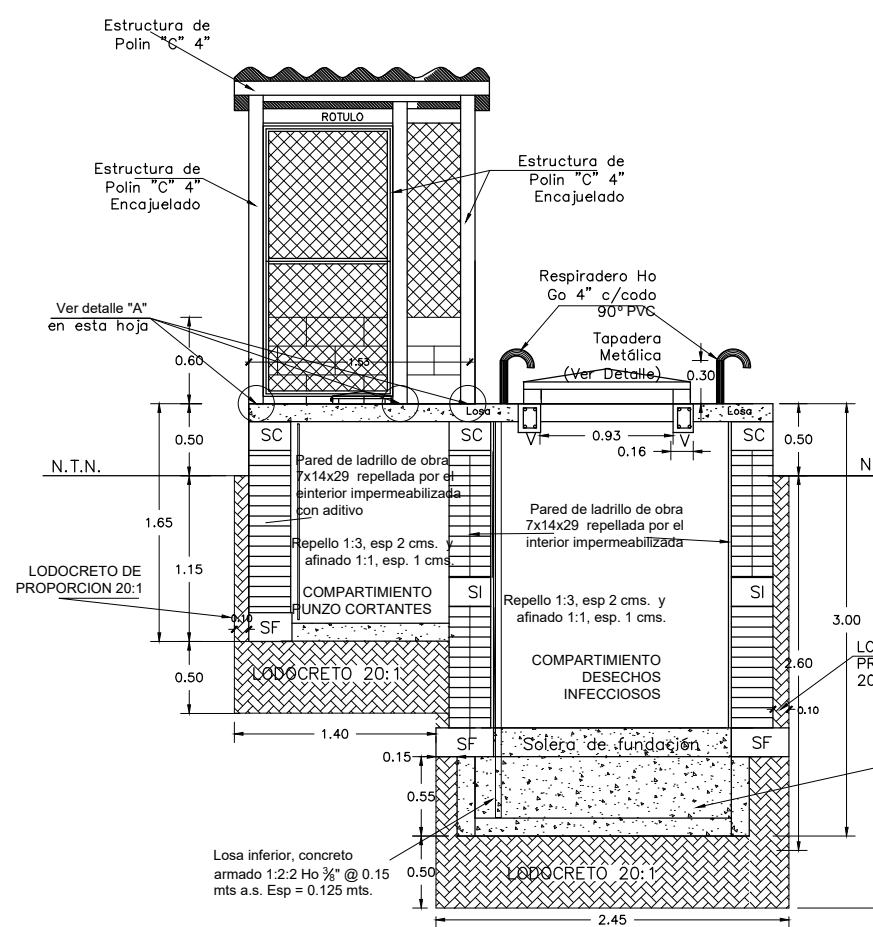


SECCIÓN B-B
CELDA DE DESECHOS
BIOINFECCIOSOS

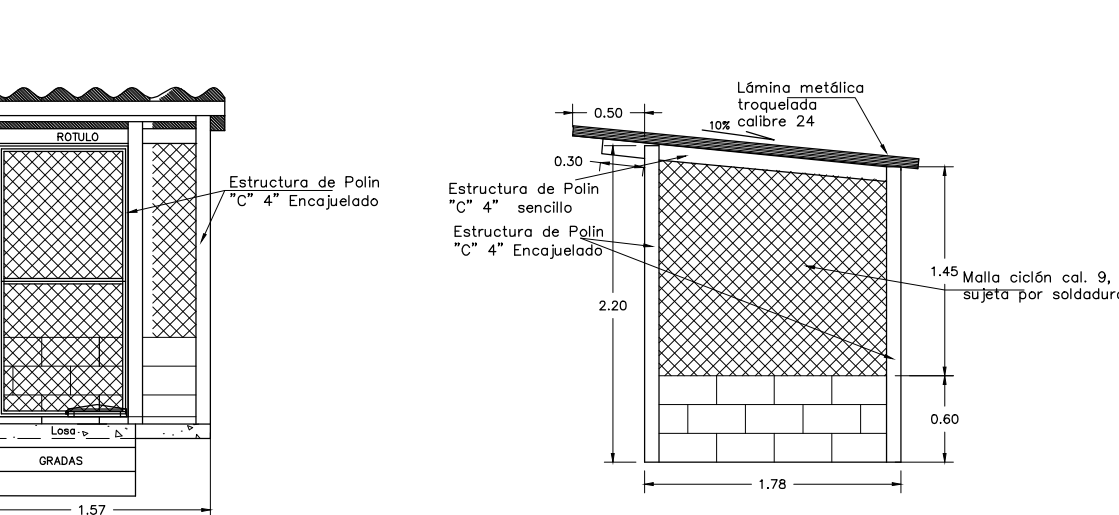


FACHADA LATERAL
CELDA DE DESECHOS
BIOINFECCIOSOS


FACHADA PRINCIPAL
CELDA DE DESECHOS
BIOINFECCIOSOS

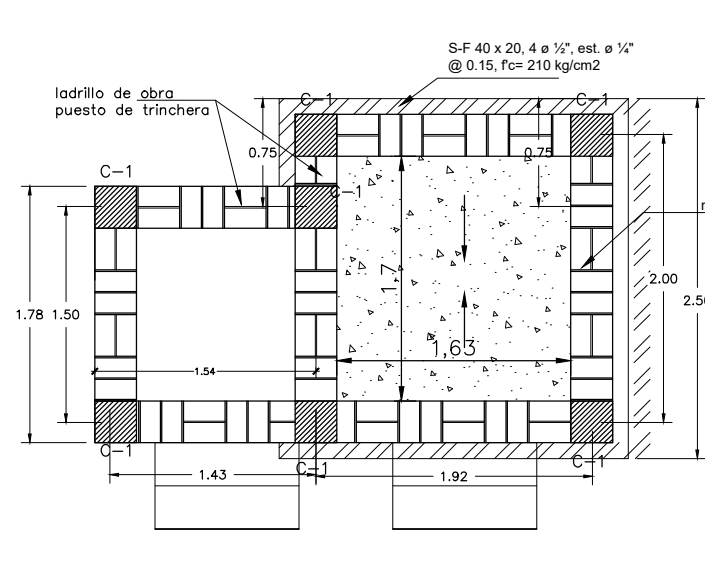

PLANTA ESTRUTURAL
CELDA DE DESECHOS
BIOINFECCIOSOS

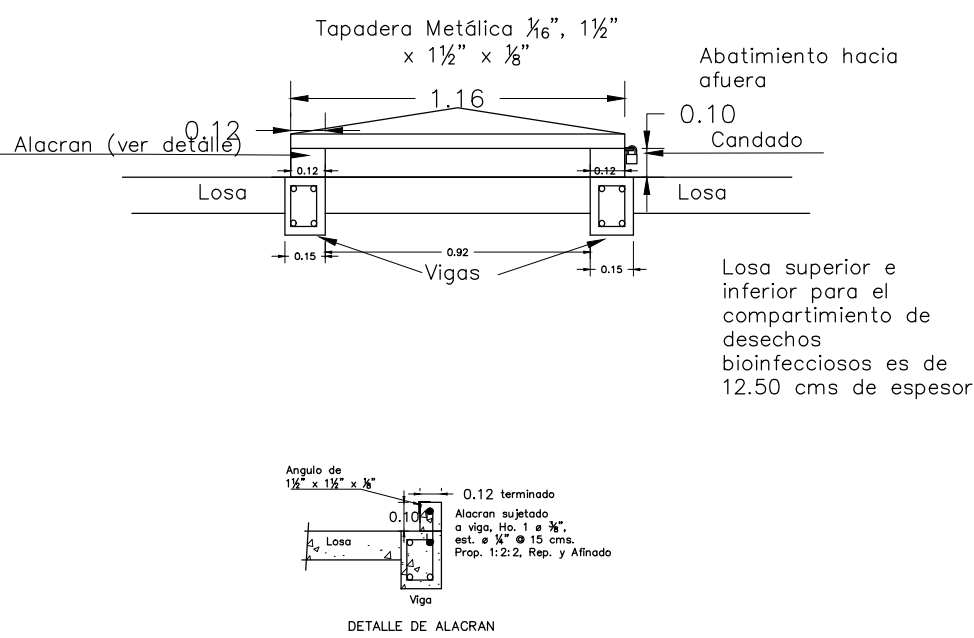


DETALLE DE GRADAS
CELDA DE DESECHOS
BIOINFECCIOSOS

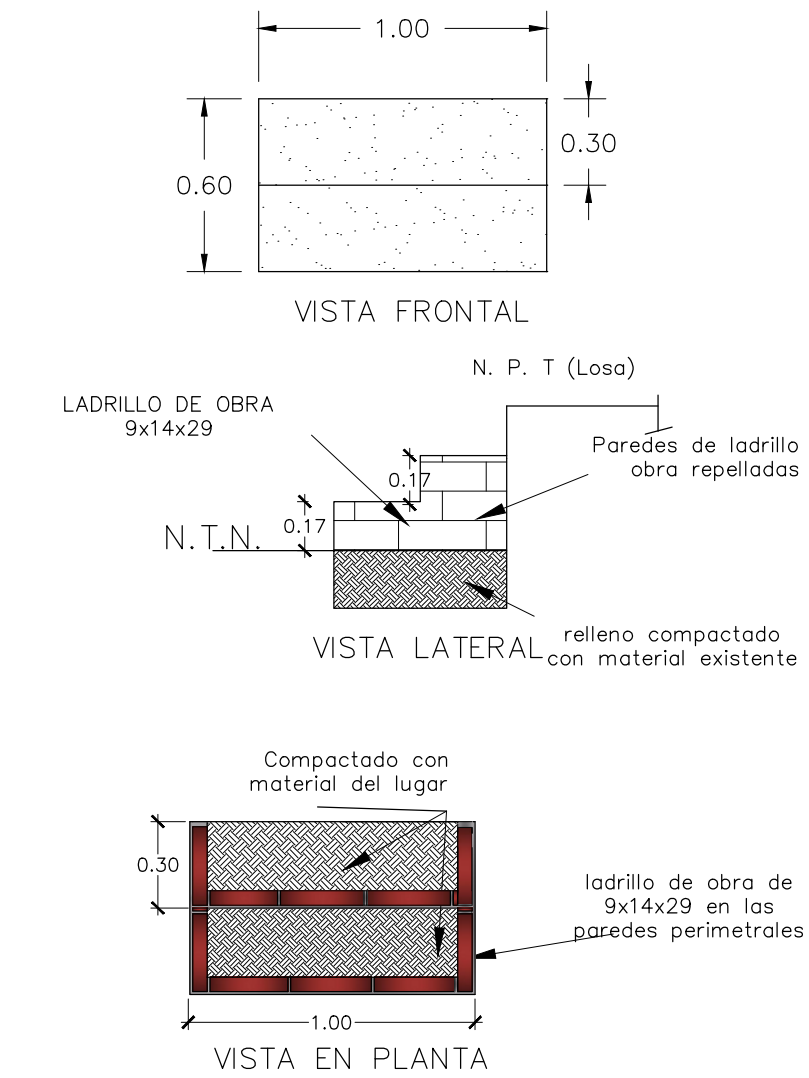

VISTA EN PLANTA

VISTA LATERAL

VISTA FRONTAL

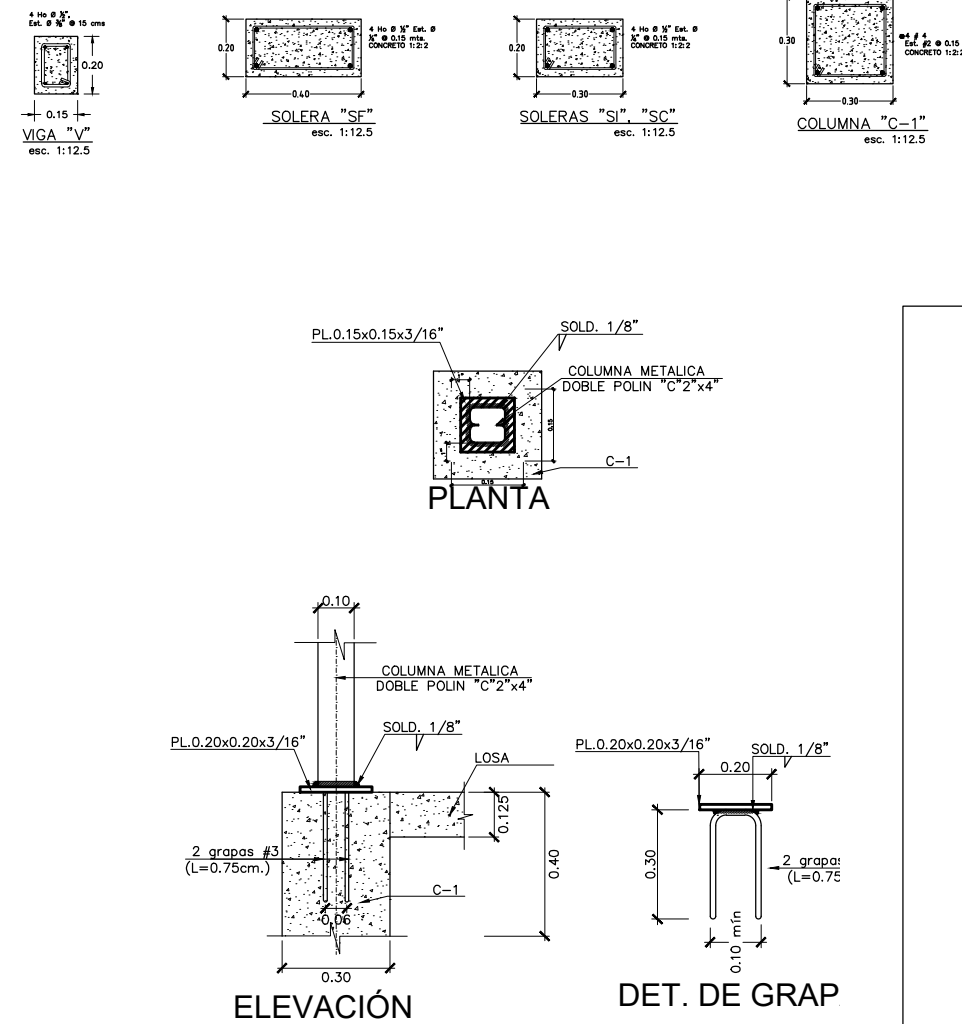

DETALLE "A" : APOYO DE COLUMNA METÁLICA
ESCALA 1:20

