




PLANTA DE CONJUNTO Y UBICACION DEL SISTEMA DE TRATAMIENTO DE AGUAS RESIDUALES

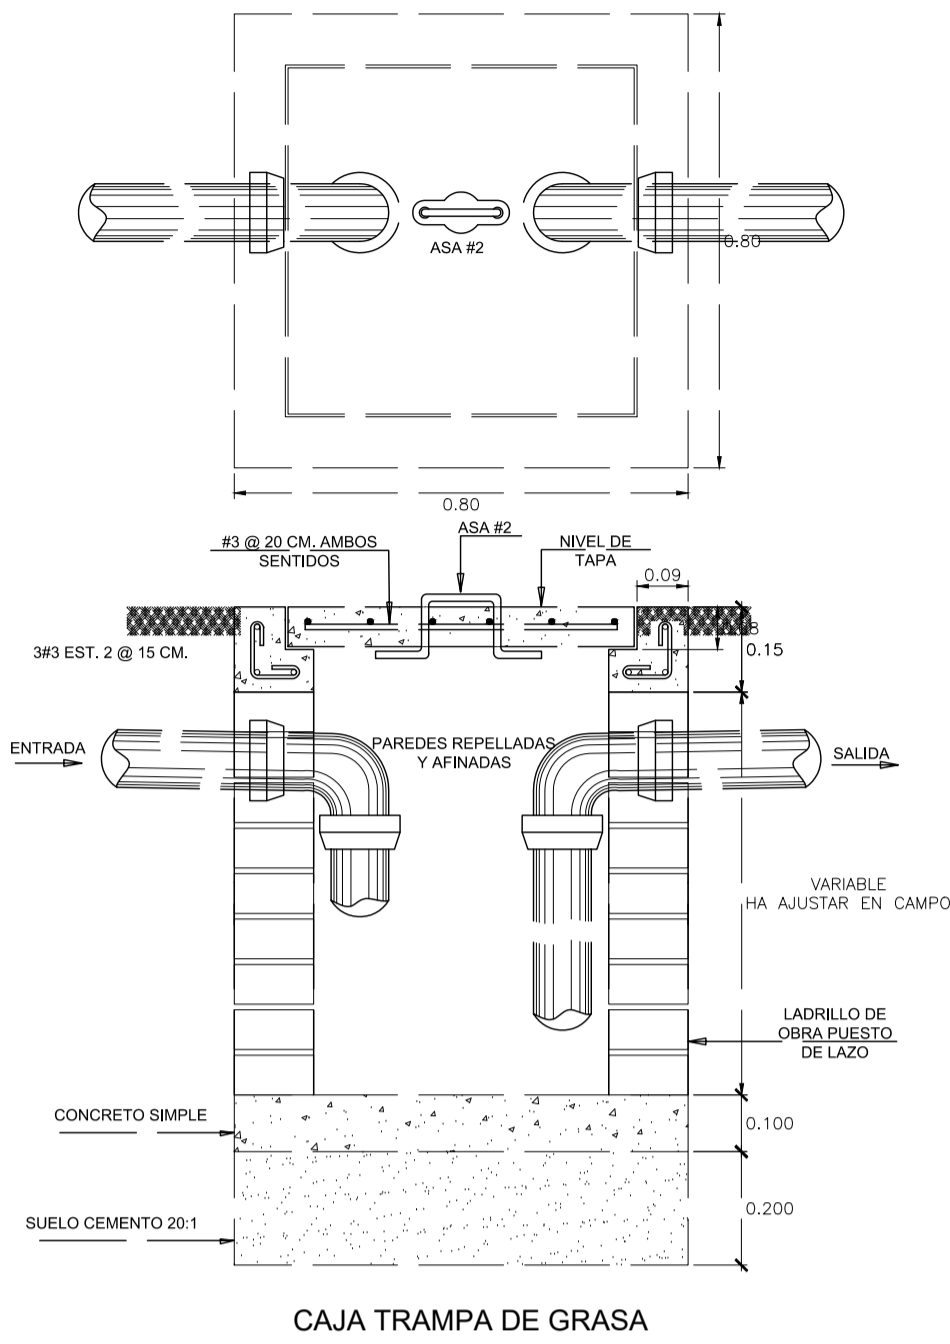



DETALLE DE TRAMPA DE GRASA  
ESCALA 1:25

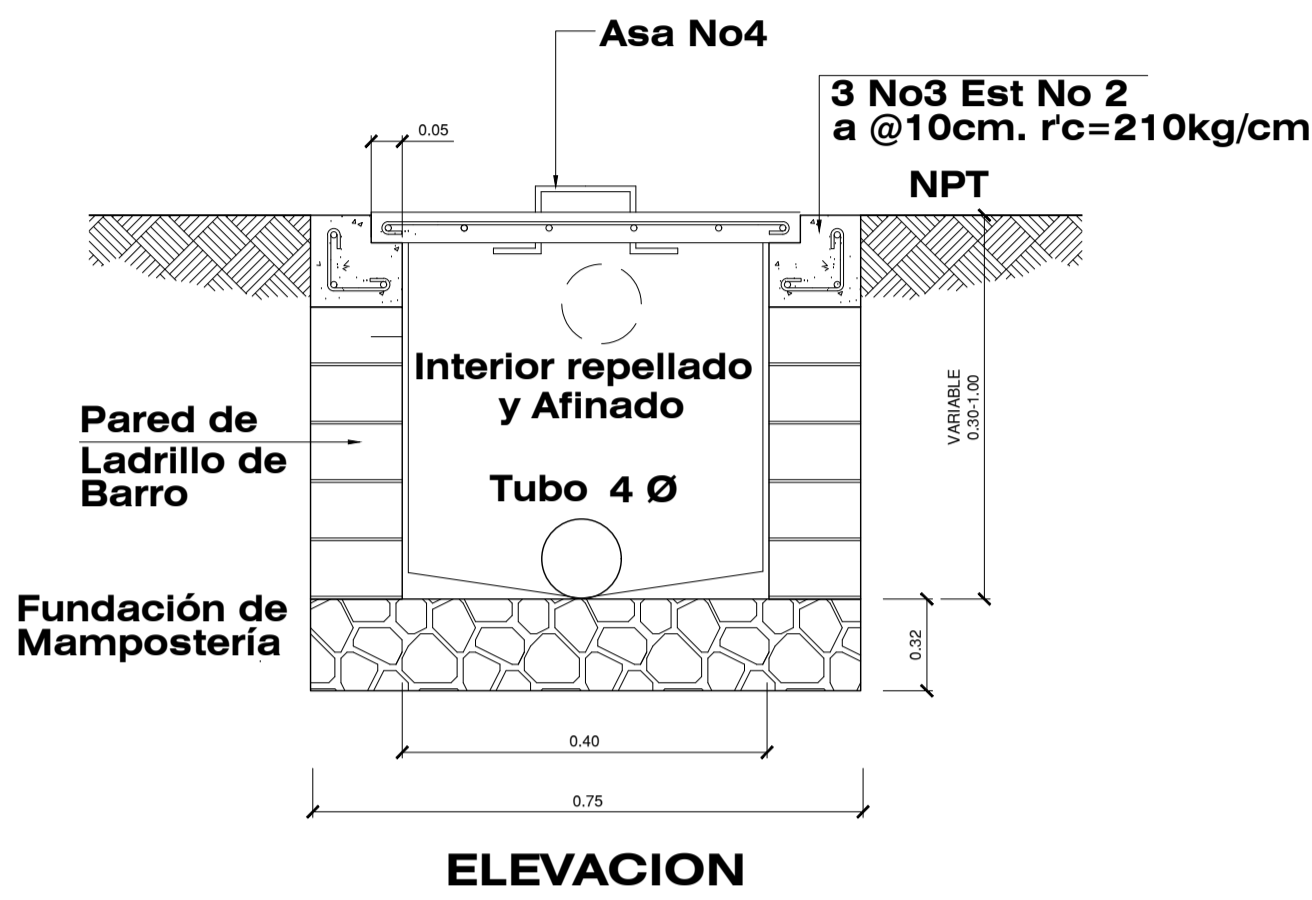

DETALLE DE CAJA AN Y ALL  
Escala 1:25

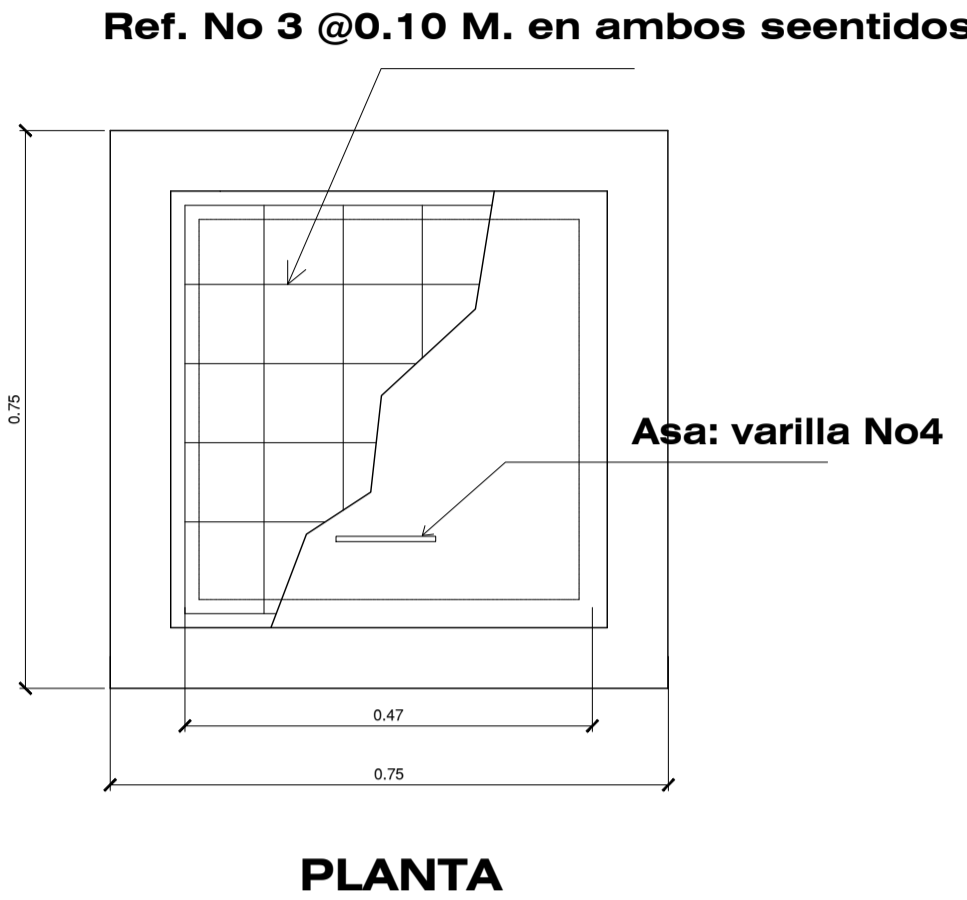

PLANTA

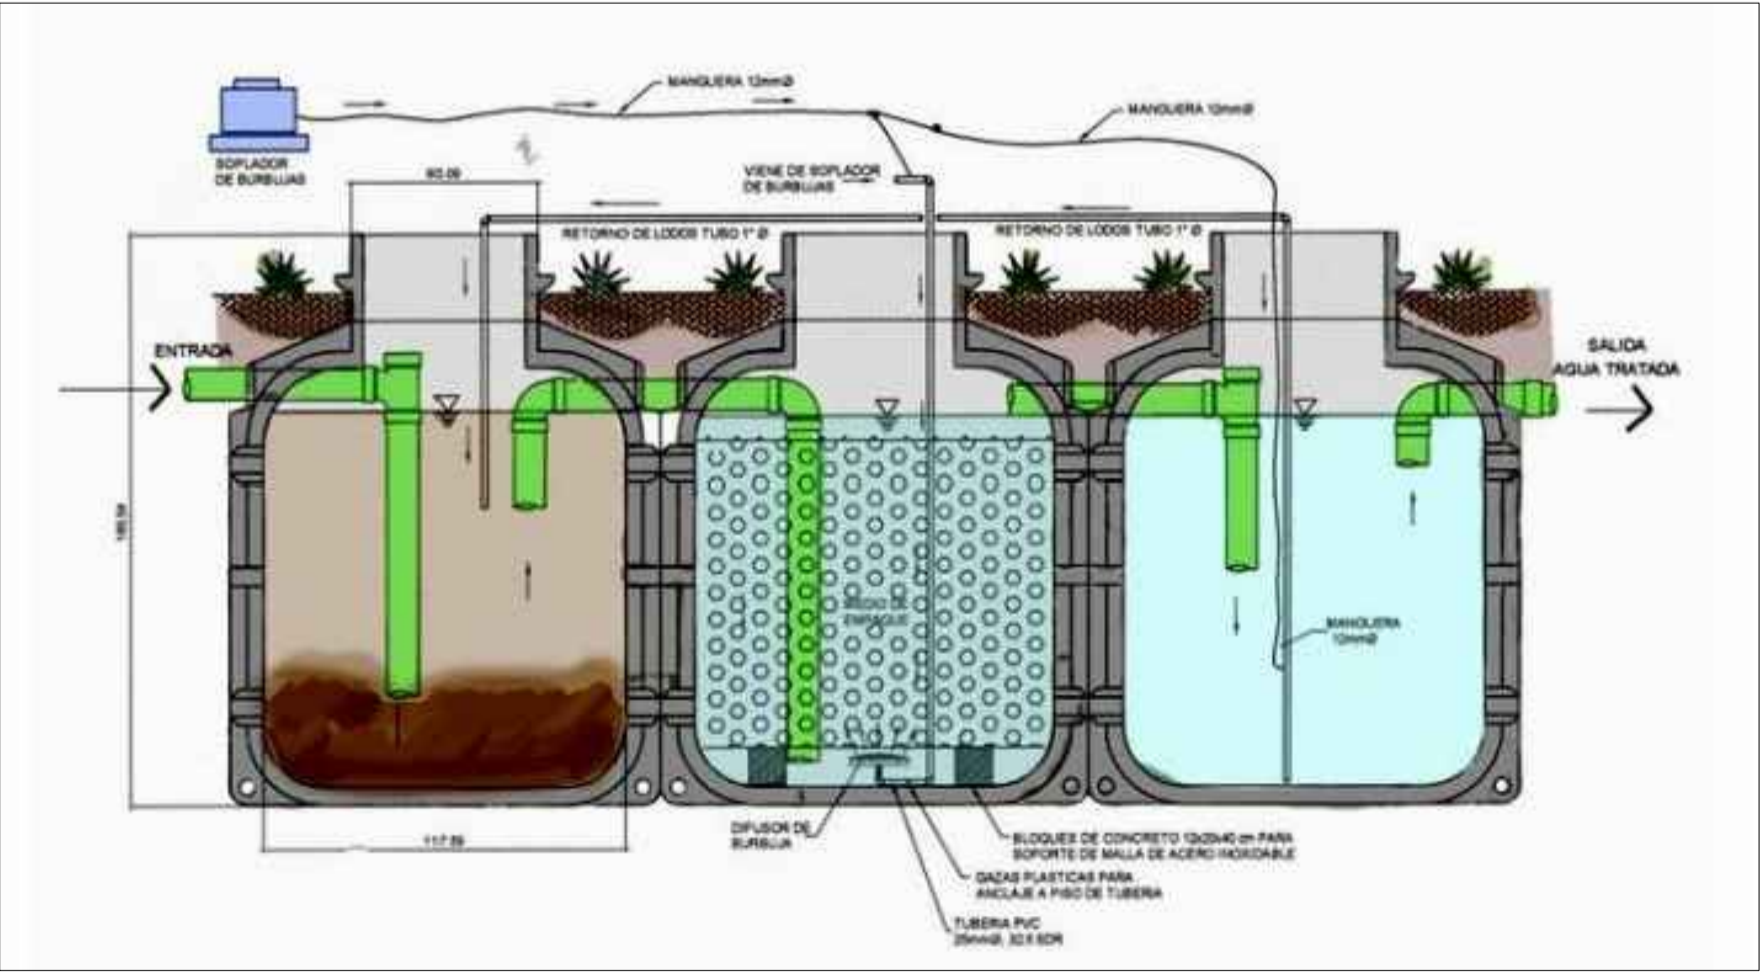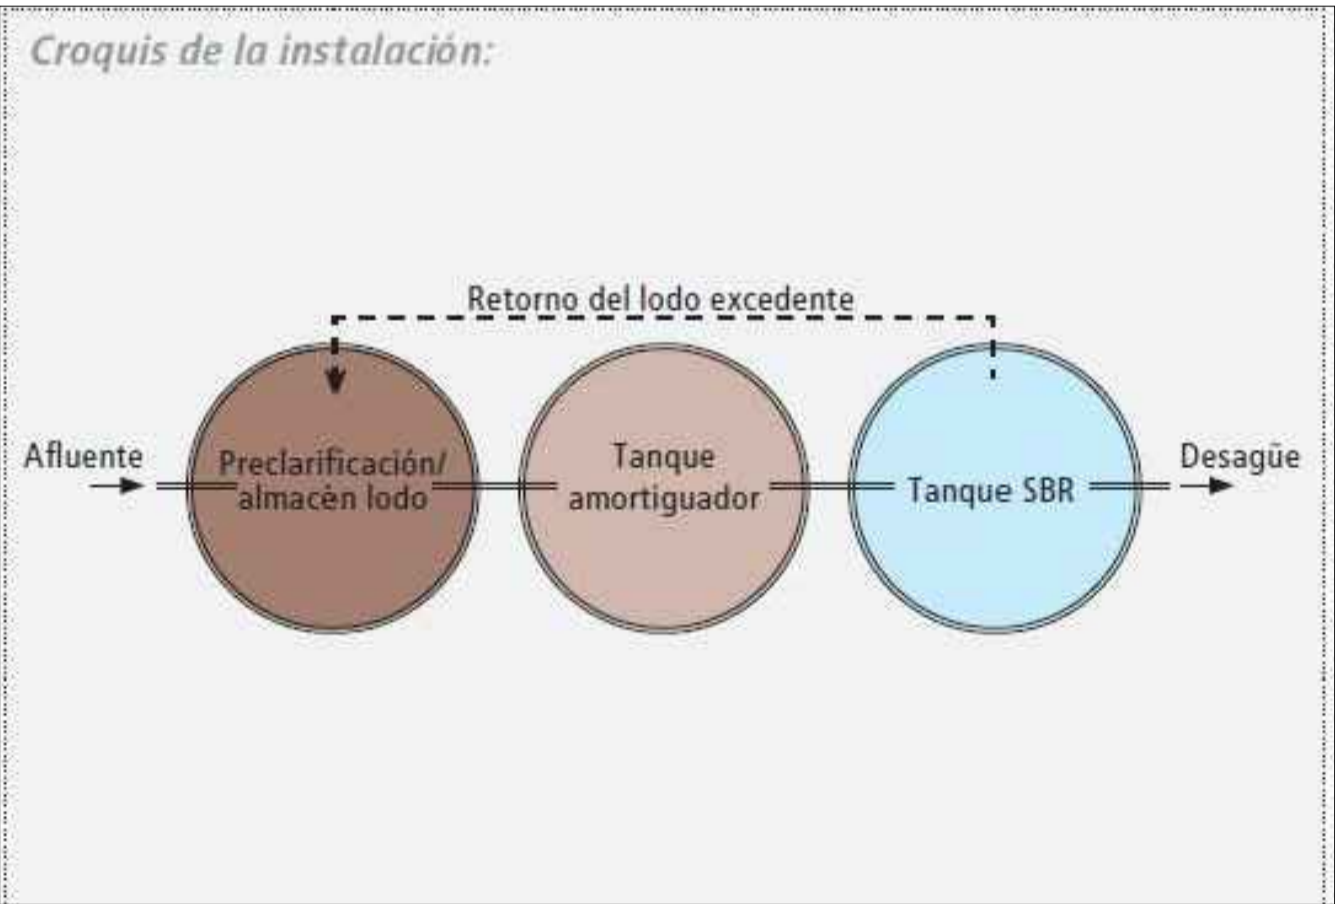

SISTEMA DE TRATAMIENTO DE RECIRCULACION AGUAS RESIDUALES